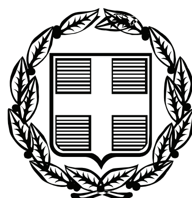


ΕΦΗΜΕΡΙΣ ΤΗΣ ΚΥΒΕΡΝΗΣΕΩΣ

ΤΗΣ ΕΛΛΗΝΙΚΗΣ ΔΗΜΟΚΡΑΤΙΑΣ

ΤΕΥΧΟΣ ΤΕΤΑΡΤΟ **Αρ. Φύλλου 335**

1 Ιουλίου 2010

ΑΠΟΦΑΣΕΙΣ

Αριθμ. 1331

Επικύρωση καθορισμού οριογραμμών τμήματος ρεμάτων «Μαρκεζίνη», «Πετμεζά», «Γυμνασίου» και «Κοκάλα» στην περιοχή του Λυγουριού του Δήμου Ασκληπιείου Νομού Αργολίδας.

Ο ΓΕΝΙΚΟΣ ΓΡΑΜΜΑΤΕΑΣ
ΠΕΡΙΦΕΡΕΙΑΣ ΠΕΛΟΠΟΝΝΗΣΟΥ

Έχοντας υπόψη τις ακόλουθες διατάξεις και λοιπά έγγραφα:

1. Τις διατάξεις των άρθρων 5, 6 και 8 του Ν.3200/1955: «Περί Διοικητικής Αποκέντρωσης».

2. Τις διατάξεις του Ν.2853/16-7-1922 «Περί υδραυλικών εν γένει έργων και αστυνομεύσεως των Δημοσίων Υδάτων», όπως αυτές τροποποιήθηκαν με τις αντίστοιχες του Ν.Δ.10/29.12.1923 και κωδικοποιήθηκαν από τις διατάξεις του Π.Δ.18/21.3.1924 (ΦΕΚ 61Α)

3. Τις διατάξεις της υπ' αριθμ. 3046/304/03-02-89 απόφασης του Αναπληρωτή Υπουργού Περιβάλλοντος Χωροταξίας και Δημοσίων Έργων: «Κτιριοδομικός Κανονισμός» και ειδικότερα τις διατάξεις του άρθρου 6 αυτού σχετικά με τη δόμηση κοντά σε ρέματα, όπως ισχύει σήμερα.

4. Τις διατάξεις του Ν.3010/25-4-2002 (Α΄ 91): «Εναρμόνιση του Ν.1650/1986 με τις οδηγίες 97/11 ΕΕ και 96/61 ΕΕ» και ειδικότερα τις διατάξεις του άρθρου 5 αυτού: «Διαδικασία Οριοθέτησης και ρυθμίσεις θεμάτων για τα υδατορέματα».

5. Τις διατάξεις του Ν.2503/1997 (ΦΕΚ 107Α/30.5.1997): «Διοίκηση, Οργάνωση, Στελέχωση της Περιφέρειας, Ρυθμίσεις θεμάτων για την Τοπική Αυτοδιοίκηση και άλλες διατάξεις».

6. Τις οικίες διατάξεις του Ν.2508/1997 (ΦΕΚ 124Α/13.6.1997): «Βιώσιμη Οικιστική Ανάπτυξη των πόλεων και οικισμών της χώρας και άλλες διατάξεις».

7. Τις οικίες διατάξεις του Ν.2690/1999 (ΦΕΚ 45Α/1999): «Κύρωση Κώδικα Διοικητικής Διαδικασίας και άλλες διατάξεις».

8. Τα οριζόμενα στην υπ' αριθμ. 19664/20.12.2001 απόφαση του Γενικού Γραμματέα Περιφέρειας Πελοποννήσου.

9. Τα οριζόμενα στην υπ' αριθμ. 1592/14.2.2002 απόφαση του Γενικού Γραμματέα Περιφέρειας Πελοποννήσου.

10. Την υπ' αριθμ. Ο-1081/20-04-2010 Γνωμοδότηση της Δ/νσης Τεχνικών Υπηρεσιών της Νομαρχιακής Αυτοδιοίκησης Αργολίδας, σχετικά με τον καθορισμό το)ν οριογραμμών τμήματος κοίτης ρεμάτων «Μαρκεζίνη», «Πετμεζά», «Γυμνασίου» και «Κοκάλα» στην περιοχή του Λυγουριού του Δήμου Ασκληπιείου σύμφωνα με το αμέσως πιο πάνω αναφερόμενο τοπογραφικό και υψομετρικό διάγραμμα, αποφασίζουμε:

Την επικύρωση των οριογραμμών τμήματος των ρεμάτων «ΜΑΡΚΕΖΙΝΗ», «ΠΕΤΜΕΖΑ», «ΓΥΜΝΑΣΙΟΥ» και «ΚΟΚΑΛΑ» στην περιοχή του Λυγουριού του Δήμου Ασκληπιείου του Νομού Αργολίδας, όπως αυτές φαίνονται στα εξής σχέδια: 1. Οριζοντιογραφία ρέματος 1- ρέματος «ΜΑΡΚΕΖΙΝΗ», 2. Οριζοντιογραφία ρέματος 2- ρέματος «ΠΕΤΜΕΖΑ», 3. Οριζοντιογραφία ρέματος 3- ρέματος «ΓΥΜΝΑΣΙΟΥ» και 4. Οριζοντιογραφία ρέματος 4-ρέματος «ΚΟΚΑΛΑ», στα τοπογραφικά και υψομετρικά διαγράμματα σε κλίμακα 1: 1000, που συνέταξε Γεώργιος Μπινιάρης, Διπλωματούχος Πολιτικός Μηχανικός, ελέγχθηκαν και θεωρήθηκαν στις 19/4/2010 από τη Δ/νση Τεχνικών Υπηρεσιών της Νομαρχιακής Αυτοδιοίκησης Αργολίδας, αποτελούν αναπόσπαστο μέρος της παρούσας απόφασης και ορίζονται από τα σημεία όπως αναλυτικά αναγράφονται για κάθε ρέμα κάτωθι:

- Ρέμα «ΜΑΡΚΕΖΙΝΗ»: αριστερά από τα σημεία ΑΠΓ-D1 έως ΑΠΓ-D109 και δεξιά από τα σημεία ΔΠΓ-D1 έως ΔΠΓ-D109.
- Ρέμα «ΠΕΤΜΕΖΑ»: αριστερά από τα σημεία ΑΠΓ-D1 έως ΑΠΓ-D50 και δεξιά από τα σημεία ΔΠΓ-D1 έως ΔΠΓ-D50.
- Ρέμα «ΓΥΜΝΑΣΙΟΥ»: αριστερά από τα σημεία ΑΠΓ-D1 έως ΑΠΓ-D44 και δεξιά από τα σημεία ΔΠΓ-D1 έως ΔΠΓ-D44.
- Ρέμα «ΚΟΚΑΛΑ»: αριστερά από τα σημεία ΑΠΓ-D1 έως ΑΠΓ-D93 και δεξιά από τα σημεία ΔΠΓ-D1 έως ΔΠΓ-D93.

Η απόφαση αυτή μαζί με τα συνημμένα τοπογραφικά και υψομετρικά διαγράμματα καθορισμού των οριογραμμών να δημοσιευθούν στην Εφημερίδα της Κυβερνήσεως.

Τρίπολη, 31 Μαΐου 2010

Ο Γενικός Γραμματέας Περιφέρειας


ΦΩΤΗΣ ΧΑΤΖΗΜΙΧΑΛΗΣ




ΕΘΝΙΚΟ ΤΥΠΟΓΡΑΦΕΙΟ
Για τεχνικούς λόγους στο σχεδιάγραμμα, έγινε σμίκρυνση, κατά ποσοστό 32%

Αριστερή γραμμή πλημμύρας			Δεξιά γραμμή πλημμύρας		
ΔΤΜ	Τετμημένη	Τεταγμένη	ΔΤΜ	Τετμημένη	Τεταγμένη
ΑΓΠ-D1	414871.11	4161630.61	ΔΓΠ-D1	414863.23	4161628.40
ΑΓΠ-D2	414867.12	4161642.18	ΔΓΠ-D2	414860.60	4161639.72
ΑΓΠ-D3	414850.95	4161669.49	ΔΓΠ-D3	414848.18	4161668.66
ΑΓΠ-D4	414851.69	4161688.35	ΔΓΠ-D4	414844.05	4161688.02
ΑΓΠ-D5	414851.83	4161694.72	ΔΓΠ-D5	414844.51	4161695.23
ΑΓΠ-D6	414853.30	4161710.14	ΔΓΠ-D6	414845.95	4161712.29
ΑΓΠ-D7	414866.19	4161737.92	ΔΓΠ-D7	414860.93	4161738.69
ΑΓΠ-D8	414862.88	4161755.85	ΔΓΠ-D8	414857.73	4161754.87
ΑΓΠ-D9	414860.28	4161778.65	ΔΓΠ-D9	414853.03	4161777.36
ΑΓΠ-D10	414857.62	4161794.01	ΔΓΠ-D10	414849.82	4161792.29
ΑΓΠ-D11	414849.71	4161823.26	ΔΓΠ-D11	414841.09	4161820.75
ΑΓΠ-D12	414845.85	4161835.19	ΔΓΠ-D12	414837.88	4161831.49
ΑΓΠ-D13	414836.52	4161849.86	ΔΓΠ-D13	414829.44	4161845.19
ΑΓΠ-D14	414822.69	4161869.08	ΔΓΠ-D14	414816.71	4161864.67
ΑΓΠ-D15	414813.59	4161879.16	ΔΓΠ-D15	414808.00	4161874.66
ΑΓΠ-D16	414811.99	4161880.95	ΔΓΠ-D16	414806.93	4161876.34
ΑΓΠ-D17	414809.00	4161883.24	ΔΓΠ-D17	414805.50	4161877.75
ΑΓΠ-D18	414787.85	4161892.34	ΔΓΠ-D18	414785.21	4161886.52
ΑΓΠ-D19	414778.72	4161897.95	ΔΓΠ-D19	414772.86	4161889.71
ΑΓΠ-D20	414772.42	4161903.88	ΔΓΠ-D20	414765.25	4161896.78
ΑΓΠ-D21	414766.71	4161910.27	ΔΓΠ-D21	414759.72	4161905.10
ΑΓΠ-D22	414757.95	4161921.67	ΔΓΠ-D22	414754.39	4161919.52
ΑΓΠ-D23	414752.34	4161930.78	ΔΓΠ-D23	414749.05	4161928.24
ΑΓΠ-D24	414747.32	4161935.84	ΔΓΠ-D24	414745.36	4161932.17
ΑΓΠ-D25	414733.53	4161937.92	ΔΓΠ-D25	414733.68	4161934.05
ΑΓΠ-D26	414717.25	4161933.55	ΔΓΠ-D26	414717.36	4161929.87
ΑΓΠ-D27	414707.54	4161935.99	ΔΓΠ-D27	414707.15	4161931.45
ΑΓΠ-D28	414690.31	4161936.54	ΔΓΠ-D28	414689.90	4161930.70
ΑΓΠ-D29	414679.60	4161938.37	ΔΓΠ-D29	414678.09	4161932.76
ΑΓΠ-D30	414666.61	4161942.76	ΔΓΠ-D30	414663.89	4161938.61
ΑΓΠ-D31	414657.74	4161952.05	ΔΓΠ-D31	414653.36	4161949.62
ΑΓΠ-D32	414653.38	4161966.52	ΔΓΠ-D32	414649.36	4161965.36
ΑΓΠ-D33	414649.33	4161981.25	ΔΓΠ-D33	414643.84	4161979.49
ΑΓΠ-D34	414641.78	4162003.73	ΔΓΠ-D34	414637.52	4162002.91
ΑΓΠ-D35	414639.49	4162026.08	ΔΓΠ-D35	414635.47	4162027.72
ΑΓΠ-D36	414655.60	4162040.51	ΔΓΠ-D36	414652.37	4162042.98
ΑΓΠ-D37	414661.83	4162054.19	ΔΓΠ-D37	414658.53	4162054.90
ΑΓΠ-D38	414662.22	4162069.10	ΔΓΠ-D38	414657.30	4162069.08
ΑΓΠ-D39	414662.65	4162087.13	ΔΓΠ-D39	414658.05	4162087.04
ΑΓΠ-D40	414662.49	4162107.79	ΔΓΠ-D40	414656.63	4162106.60
ΑΓΠ-D41	414658.66	4162118.72	ΔΓΠ-D41	414653.37	4162116.33
ΑΓΠ-D42	414635.90	4162160.16	ΔΓΠ-D42	414627.69	4162156.66
ΑΓΠ-D43	414618.95	4162210.35	ΔΓΠ-D43	414614.93	4162208.95
ΑΓΠ-D44	414616.71	4162215.83	ΔΓΠ-D44	414612.57	4162214.85

ΡΕΜΑ 1

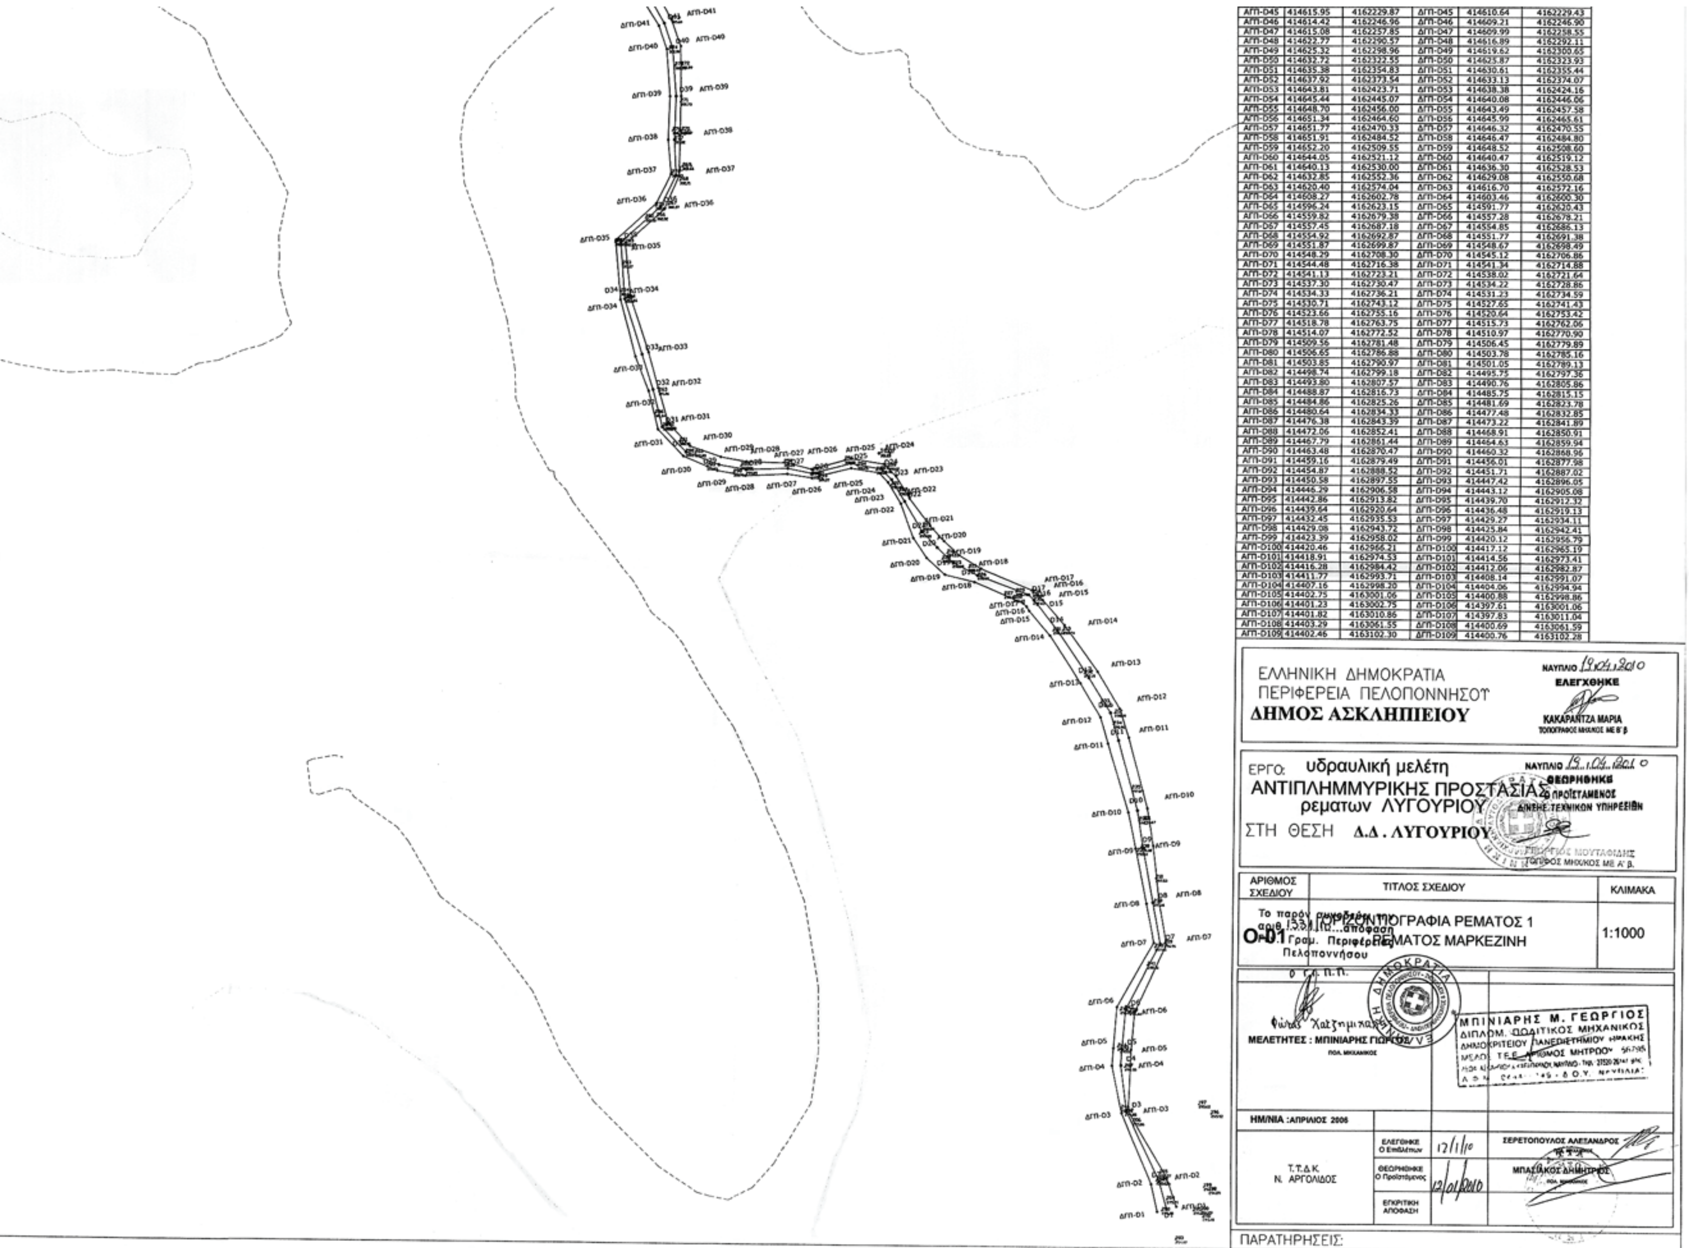

ΑΓΠ-D45	414615.95	4162229.87	ΔΓΠ-D45	414610.64	4162229.43
ΑΓΠ-D46	414614.42	4162246.96	ΔΓΠ-D46	414609.21	4162246.90
ΑΓΠ-D47	414615.08	4162257.85	ΔΓΠ-D47	414609.99	4162258.55
ΑΓΠ-D48	414622.77	4162290.57	ΔΓΠ-D48	414616.89	4162292.11
ΑΓΠ-D49	414625.32	4162298.96	ΔΓΠ-D49	414619.62	4162300.65
ΑΓΠ-D50	414632.72	4162322.55	ΔΓΠ-D50	414625.87	4162323.93
ΑΓΠ-D51	414635.38	4162354.83	ΔΓΠ-D51	414630.61	4162355.44
ΑΓΠ-D52	414637.92	4162373.54	ΔΓΠ-D52	414633.13	4162374.07
ΑΓΠ-D53	414643.81	4162423.71	ΔΓΠ-D53	414638.38	4162424.16
ΑΓΠ-D54	414645.44	4162445.07	ΔΓΠ-D54	414640.08	4162446.06
ΑΓΠ-D55	414648.70	4162456.00	ΔΓΠ-D55	414643.49	4162457.58
ΑΓΠ-D56	414651.34	4162464.60	ΔΓΠ-D56	414645.99	4162465.61
ΑΓΠ-D57	414651.77	4162470.33	ΔΓΠ-D57	414646.32	4162470.55
ΑΓΠ-D58	414651.91	4162484.52	ΔΓΠ-D58	414646.47	4162484.80
ΑΓΠ-D59	414652.20	4162509.55	ΔΓΠ-D59	414648.52	4162508.60
ΑΓΠ-D60	414644.05	4162521.12	ΔΓΠ-D60	414640.47	4162519.12
ΑΓΠ-D61	414640.13	4162530.00	ΔΓΠ-D61	414636.30	4162528.53
ΑΓΠ-D62	414632.85	4162552.36	ΔΓΠ-D62	414629.08	4162550.68
ΑΓΠ-D63	414620.40	4162574.04	ΔΓΠ-D63	414616.70	4162572.16
ΑΓΠ-D64	414608.27	4162602.78	ΔΓΠ-D64	414603.46	4162600.30
ΑΓΠ-D65	414596.24	4162623.15	ΔΓΠ-D65	414591.77	4162620.43
ΑΓΠ-D66	414559.82	4162679.38	ΔΓΠ-D66	414557.28	4162678.21
ΑΓΠ-D67	414557.45	4162687.18	ΔΓΠ-D67	414554.85	4162686.13
ΑΓΠ-D68	414554.92	4162692.87	ΔΓΠ-D68	414551.77	4162691.38
ΑΓΠ-D69	414551.87	4162699.87	ΔΓΠ-D69	414548.67	4162698.49
ΑΓΠ-D70	414548.29	4162708.30	ΔΓΠ-D70	414545.12	4162706.86
ΑΓΠ-D71	414544.48	4162716.38	ΔΓΠ-D71	414541.34	4162714.88
ΑΓΠ-D72	414541.13	4162723.21	ΔΓΠ-D72	414538.02	4162721.64
ΑΓΠ-D73	414537.30	4162730.47	ΔΓΠ-D73	414534.22	4162728.86
ΑΓΠ-D74	414534.33	4162736.21	ΔΓΠ-D74	414531.23	4162734.59
ΑΓΠ-D75	414530.71	4162743.12	ΔΓΠ-D75	414527.65	4162741.43
ΑΓΠ-D76	414523.66	4162755.16	ΔΓΠ-D76	414520.64	4162753.42
ΑΓΠ-D77	414518.78	4162763.75	ΔΓΠ-D77	414515.73	4162762.06
ΑΓΠ-D78	414514.07	4162772.52	ΔΓΠ-D78	414510.97	4162770.90
ΑΓΠ-D79	414509.56	4162781.48	ΔΓΠ-D79	414506.45	4162779.89
ΑΓΠ-D80	414506.65	4162786.88	ΔΓΠ-D80	414503.78	4162785.16
ΑΓΠ-D81	414503.85	4162790.97	ΔΓΠ-D81	414501.05	4162789.13
ΑΓΠ-D82	414498.74	4162799.18	ΔΓΠ-D82	414495.75	4162797.36
ΑΓΠ-D83	414493.80	4162807.57	ΔΓΠ-D83	414490.76	4162805.86
ΑΓΠ-D84	414488.87	4162816.73	ΔΓΠ-D84	414485.75	4162815.15
ΑΓΠ-D85	414484.86	4162825.26	ΔΓΠ-D85	414481.69	4162823.78
ΑΓΠ-D86	414480.64	4162834.33	ΔΓΠ-D86	414477.48	4162832.85
ΑΓΠ-D87	414476.38	4162843.39	ΔΓΠ-D87	414473.22	4162841.89
ΑΓΠ-D88	414472.06	4162852.41	ΔΓΠ-D88	414468.91	4162850.91
ΑΓΠ-D89	414467.79	4162861.44	ΔΓΠ-D89	414464.63	4162859.94
ΑΓΠ-D90	414463.48	4162870.47	ΔΓΠ-D90	414460.32	4162868.96
ΑΓΠ-D91	414459.16	4162879.49	ΔΓΠ-D91	414456.01	4162877.98
ΑΓΠ-D92	414454.87	4162888.52	ΔΓΠ-D92	414451.71	4162887.02
ΑΓΠ-D93	414450.58	4162897.55	ΔΓΠ-D93	414447.42	4162896.05
ΑΓΠ-D94	414446.29	4162906.58	ΔΓΠ-D94	414443.12	4162905.08
ΑΓΠ-D95	414442.86	4162913.82	ΔΓΠ-D95	414439.70	4162912.32
ΑΓΠ-D96	414439.64	4162920.64	ΔΓΠ-D96	414436.48	4162919.13
ΑΓΠ-D97	414432.45	4162935.53	ΔΓΠ-D97	414429.27	4162934.11
ΑΓΠ-D98	414429.08	4162943.72	ΔΓΠ-D98	414425.84	4162942.41
ΑΓΠ-D99	414423.39	4162958.02	ΔΓΠ-D99	414420.12	4162956.79
ΑΓΠ-D100	414420.46	4162966.21	ΔΓΠ-D100	414417.17	4162965.19
ΑΓΠ-D101	414418.91	4162974.53	ΔΓΠ-D101	414414.56	4162973.41
ΑΓΠ-D102	414416.28	4162984.42	ΔΓΠ-D102	414412.06	4162982.87
ΑΓΠ-D103	414411.77	4162993.71	ΔΓΠ-D103	414408.14	4162991.07
ΑΓΠ-D104	414407.16	4162998.20	ΔΓΠ-D104	414404.06	4162994.94
ΑΓΠ-D105	414402.75	4163001.06	ΔΓΠ-D105	414400.88	4162998.86
ΑΓΠ-D106	414401.23	4163002.75	ΔΓΠ-D106	414397.61	4163001.06
ΑΓΠ-D107	414401.82	4163010.86	ΔΓΠ-D107	414397.83	4163011.04
ΑΓΠ-D108	414403.29	4163061.55	ΔΓΠ-D108	414400.69	4163061.59
ΑΓΠ-D109	414402.46	4163102.30	ΔΓΠ-D109	414400.76	4163102.28

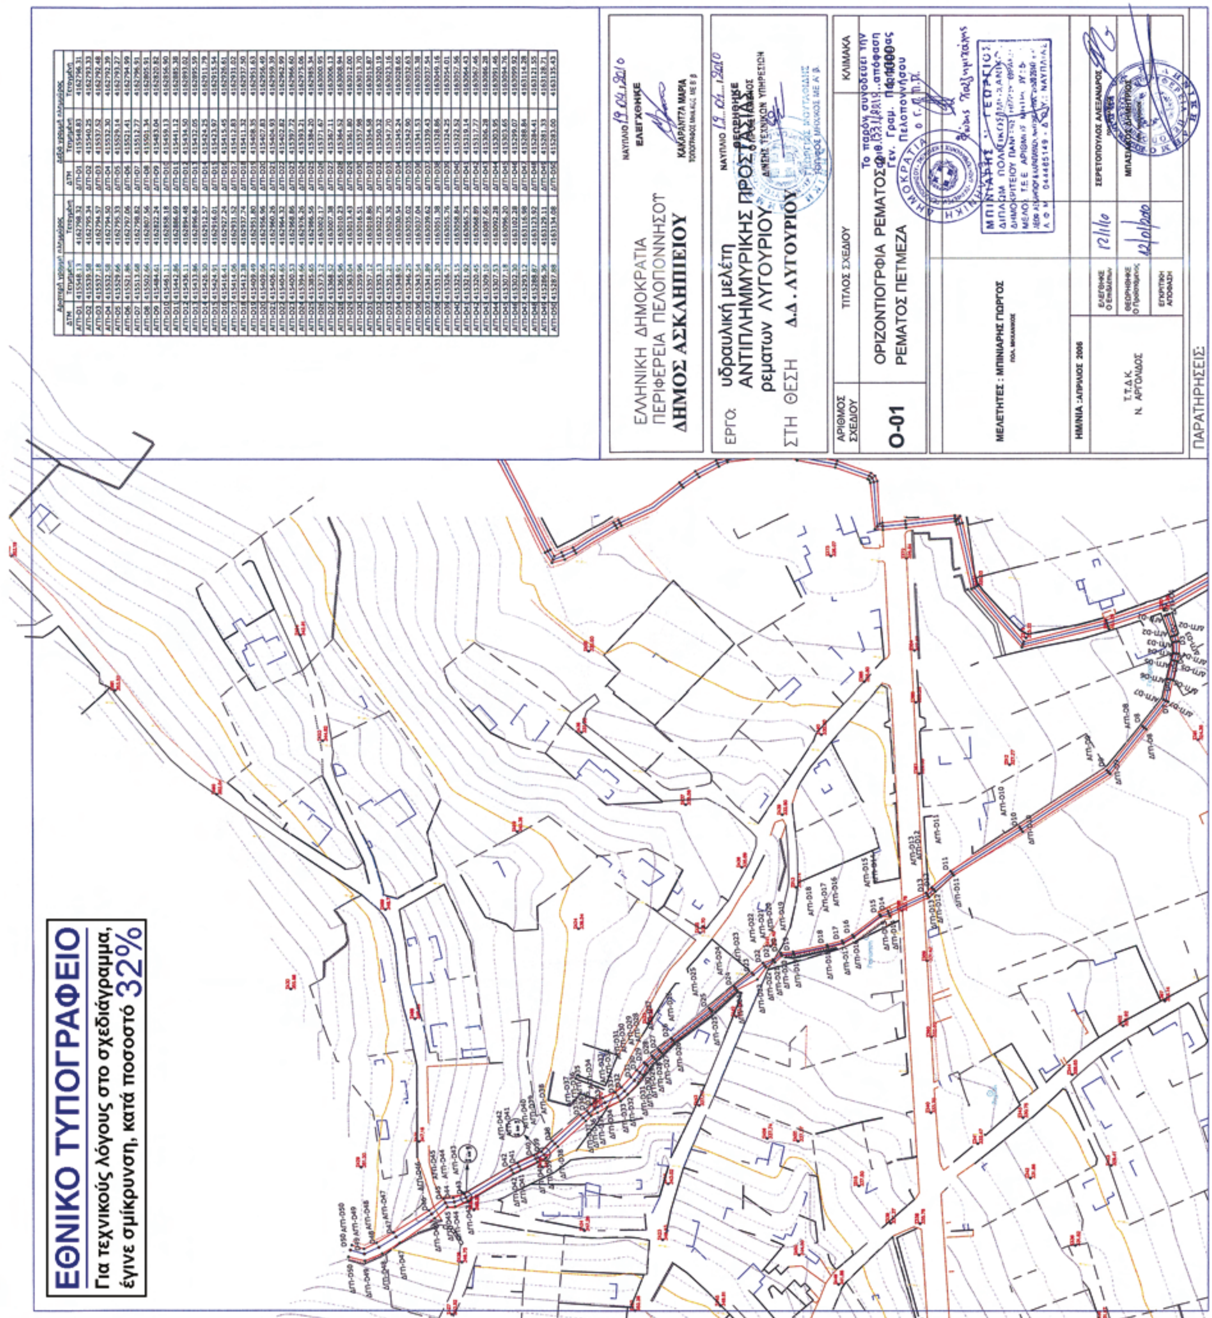
ΕΘΝΙΚΟ ΤΥΠΟΓΡΑΦΕΙΟ
Για τεχνικούς λόγους στο σχεδιάγραμμα,
έγινε σμίκρυνση, κατά ποσοστό 32%
ΕΛΛΗΝΙΚΗ ΔΗΜΟΚΡΑΤΙΑ
ΠΕΡΙΦΕΡΕΙΑ ΠΕΛΟΠΟΝΝΗΣΟΥ
ΔΗΜΟΣ ΑΣΚΛΗΠΙΕΙΟΥ
ΕΡΓΟ: υδραυλική μελέτη ΑΝΤΙΠΛΗΜΜΥΡΙΚΗΣ ΠΡΟΣΤΑΣΙΑΣ ρεμάτων ΛΥΓΟΥΡΙΟΥ
ΣΤΗ ΘΕΣΗ Δ.Δ. ΛΥΓΟΥΡΙΟΥ
ΑΡΙΘΜΟΣ ΣΧΕΔΙΟΥ
Ο-01
ΤΙΤΛΟΣ ΣΧΕΔΙΟΥ
ΟΡΙΖΟΝΤΙΟΓΡΑΦΙΑ ΡΕΜΑΤΟΣ
ΡΕΜΑΤΟΣ ΠΕΤΜΕΖΑ
ΚΛΙΜΑΚΑ
ΜΕΛΕΤΗΤΕΣ : ΜΠΙΝΙΑΡΗΣ ΓΙΩΡΓΟΣ
Τ.Τ.Δ.Κ.
Ν. ΑΡΓΟΛΙΔΟΣ
ΠΑΡΑΤΗΡΗΣΕΙΣ:

ΕΘΝΙΚΟ ΤΥΠΟΓΡΑΦΕΙΟ

Για τεχνικούς λόγους στο σχεδιάγραμμα, έγινε σμίκρυνση, κατά ποσοστό 34%

Αριστερή γραμμή πλημμύρας			Δεξιά γραμμή πλημμύρας		
ΔΤΜ	Τετμημένη	Τεταγμένη	ΔΤΜ	Τετμημένη	Τεταγμένη
ΑΓΠ-D1	415635.58	4162481.07	ΔΓΠ-D1	415633.17	4162480.42
ΑΓΠ-D2	415627.44	4162511.28	ΔΓΠ-D2	415625.00	4162510.72
ΑΓΠ-D3	415623.74	4162531.35	ΔΓΠ-D3	415621.30	4162530.85
ΑΓΠ-D4	415616.25	4162563.57	ΔΓΠ-D4	415613.81	4162563.01
ΑΓΠ-D5	415613.44	4162575.91	ΔΓΠ-D5	415611.00	4162575.38
ΑΓΠ-D6	415605.19	4162615.39	ΔΓΠ-D6	415602.74	4162614.88
ΑΓΠ-D7	415601.44	4162634.12	ΔΓΠ-D7	415598.99	4162633.63
ΑΓΠ-D8	415598.79	4162647.36	ΔΓΠ-D8	415596.34	4162646.86
ΑΓΠ-D9	415595.45	4162663.74	ΔΓΠ-D9	415592.97	4162663.42
ΑΓΠ-D10	415595.03	4162671.16	ΔΓΠ-D10	415592.53	4162671.18
ΑΓΠ-D11	415597.44	4162704.11	ΔΓΠ-D11	415594.95	4162703.93
ΑΓΠ-D12	415593.15	4162723.41	ΔΓΠ-D12	415590.75	4162722.72
ΑΓΠ-D13	415584.87	4162746.96	ΔΓΠ-D13	415582.64	4162745.81
ΑΓΠ-D14	415572.56	4162764.45	ΔΓΠ-D14	415570.44	4162763.12
ΑΓΠ-D15	415555.29	4162795.11	ΔΓΠ-D15	415553.01	4162794.10
ΑΓΠ-D16	415546.26	4162822.39	ΔΓΠ-D16	415543.86	4162821.68
ΑΓΠ-D17	415537.39	4162856.38	ΔΓΠ-D17	415535.00	4162857.14
ΑΓΠ-D18	415560.13	4162875.69	ΔΓΠ-D18	415559.01	4162877.92
ΑΓΠ-D19	415586.35	4162881.60	ΔΓΠ-D19	415585.77	4162884.04
ΑΓΠ-D20	415589.26	4162882.62	ΔΓΠ-D20	415587.26	4162884.12
ΑΓΠ-D21	415589.46	4162884.80	ΔΓΠ-D21	415586.96	4162884.61
ΑΓΠ-D22	415587.27	4162905.22	ΔΓΠ-D22	415584.39	4162904.92
ΑΓΠ-D23	415586.40	4162914.69	ΔΓΠ-D23	415583.51	4162914.50
ΑΓΠ-D24	415585.95	4162915.84	ΔΓΠ-D24	415583.79	4162917.77
ΑΓΠ-D25	415603.84	4162916.86	ΔΓΠ-D25	415603.16	4162919.68
ΑΓΠ-D26	415606.10	4162917.84	ΔΓΠ-D26	415604.29	4162920.11
ΑΓΠ-D27	415607.32	4162919.46	ΔΓΠ-D27	415604.76	4162920.83
ΑΓΠ-D28	415612.53	4162933.38	ΔΓΠ-D28	415609.74	4162934.17
ΑΓΠ-D29	415615.62	4162949.22	ΔΓΠ-D29	415612.81	4162949.93
ΑΓΠ-D30	415616.70	4162952.67	ΔΓΠ-D30	415613.83	4162953.07
ΑΓΠ-D31	415616.32	4162967.81	ΔΓΠ-D31	415613.43	4162967.51
ΑΓΠ-D32	415613.57	4162979.11	ΔΓΠ-D32	415612.07	4162978.70
ΑΓΠ-D33	415612.64	4162983.39	ΔΓΠ-D33	415610.15	4162982.27
ΑΓΠ-D34	415608.10	4162992.06	ΔΓΠ-D34	415605.60	4162990.51
ΑΓΠ-D35	415603.22	4162998.61	ΔΓΠ-D35	415601.18	4162997.05
ΑΓΠ-D36	415594.03	4163009.97	ΔΓΠ-D36	415591.71	4163008.52
ΑΓΠ-D37	415587.60	4163023.64	ΔΓΠ-D37	415585.25	4163022.47
ΑΓΠ-D38	415586.57	4163025.64	ΔΓΠ-D38	415584.25	4163024.33
ΑΓΠ-D39	415576.26	4163042.65	ΔΓΠ-D39	415573.92	4163041.36
ΑΓΠ-D40	415574.21	4163047.36	ΔΓΠ-D40	415571.24	4163046.07
ΑΓΠ-D41	415572.58	4163050.38	ΔΓΠ-D41	415569.83	4163051.32
ΑΓΠ-D42	415575.34	4163051.92	ΔΓΠ-D42	415574.10	4163054.14
ΑΓΠ-D43	415621.59	4163074.74	ΔΓΠ-D43	415620.32	4163077.17
ΑΓΠ-D44	415646.23	4163088.43	ΔΓΠ-D44	415644.94	4163090.76

ΕΛΛΗΝΙΚΗ ΔΗΜΟΚΡΑΤΙΑ
ΠΕΡΙΦΕΡΕΙΑ ΠΕΛΟΠΟΝΝΗΣΟΥ
ΔΗΜΟΣ ΑΣΚΛΗΠΙΕΙΟΥ

ΝΑΥΠΛΙΟ
ΕΛΕΓΧΘΗΚΕ
ΚΑΚΑΡΑΝΤΖΑ ΜΑΡΙΑ

ΕΡΓΟ: υδραυλική μελέτη ΑΝΤΙΠΛΗΜΜΥΡΙΚΗΣ ΠΡΟΣΤΑΣΙΑΣ ρεματων ΛΥΓΟΥΡΙΟΥ

ΣΤΗ ΘΕΣΗ **Δ.Δ. ΛΥΓΟΥΡΙΟΥ**

ΝΑΥΠΛΙΟ
ΘΕΩΡΗΘΗΚΕ
ΔΙΝΣΗ ΤΕΧΝΙΚΩΝ ΥΠΗΡΕΣΙΩΝ
ΓΕΩΡΓΙΟΣ ΜΟΥΤΑΦΙΔΗΣ

ΑΡΙΘΜΟΣ ΣΧΕΔΙΟΥ	ΤΙΤΛΟΣ ΣΧΕΔΙΟΥ	ΚΛΙΜΑΚΑ
Ο-01	ΟΡΙΖΟΝΤΙΟΓΡΑΦΙΑ ΡΕΜΑΤΟΣ ΡΕΜΑΤΟΣ ΓΥΜΝΑΣΙΟΥ	1:1000

Το παρόν συνοδεύει την ... απόφαση Γεν. Γραμ. Περιφέρειας Πελοποννήσου

ΜΕΛΕΤΗΤΕΣ : ΜΠΙΝΙΑΡΗΣ ΓΙΩΡΓΟΣ
ΠΟΛ. ΜΗΧΑΝΙΚΟΣ

ΗΜ/ΝΙΑ : ΑΠΡΙΛΙΟΣ 2006

Τ.Τ.Δ.Κ.
Ν. ΑΡΓΟΛΙΔΟΣ


ΕΛΕΓΘΗΚΕ Ο Επιβλέπων		ΣΕΡΕΤΟΠΟΥΛΟΣ ΑΛΕΞΑΝΔΡΟΣ
ΘΕΩΡΗΘΗΚΕ Ο Προϊστάμενος		ΜΠΑΣΔΑΚΟΣ ΔΗΜΗΤΡΙΟΣ
ΕΓΚΡΙΤΙΚΗ ΑΠΟΦΑΣΗ		

ΠΑΡΑΤΗΡΗΣΕΙΣ:

ΠΡΟΣ ΑΡΧΑΙΟ ΘΕΑΤΡΟ ΕΠΙΔΑΥΡΟΥ

ΕΘΝΙΚΟ ΤΥΠΟΓΡΑΦΕΙΟ
Για τεχνικούς λόγους στο σχεδιάγραμμα, έγινε σμίκρυνση, κατά ποσοστό 36%



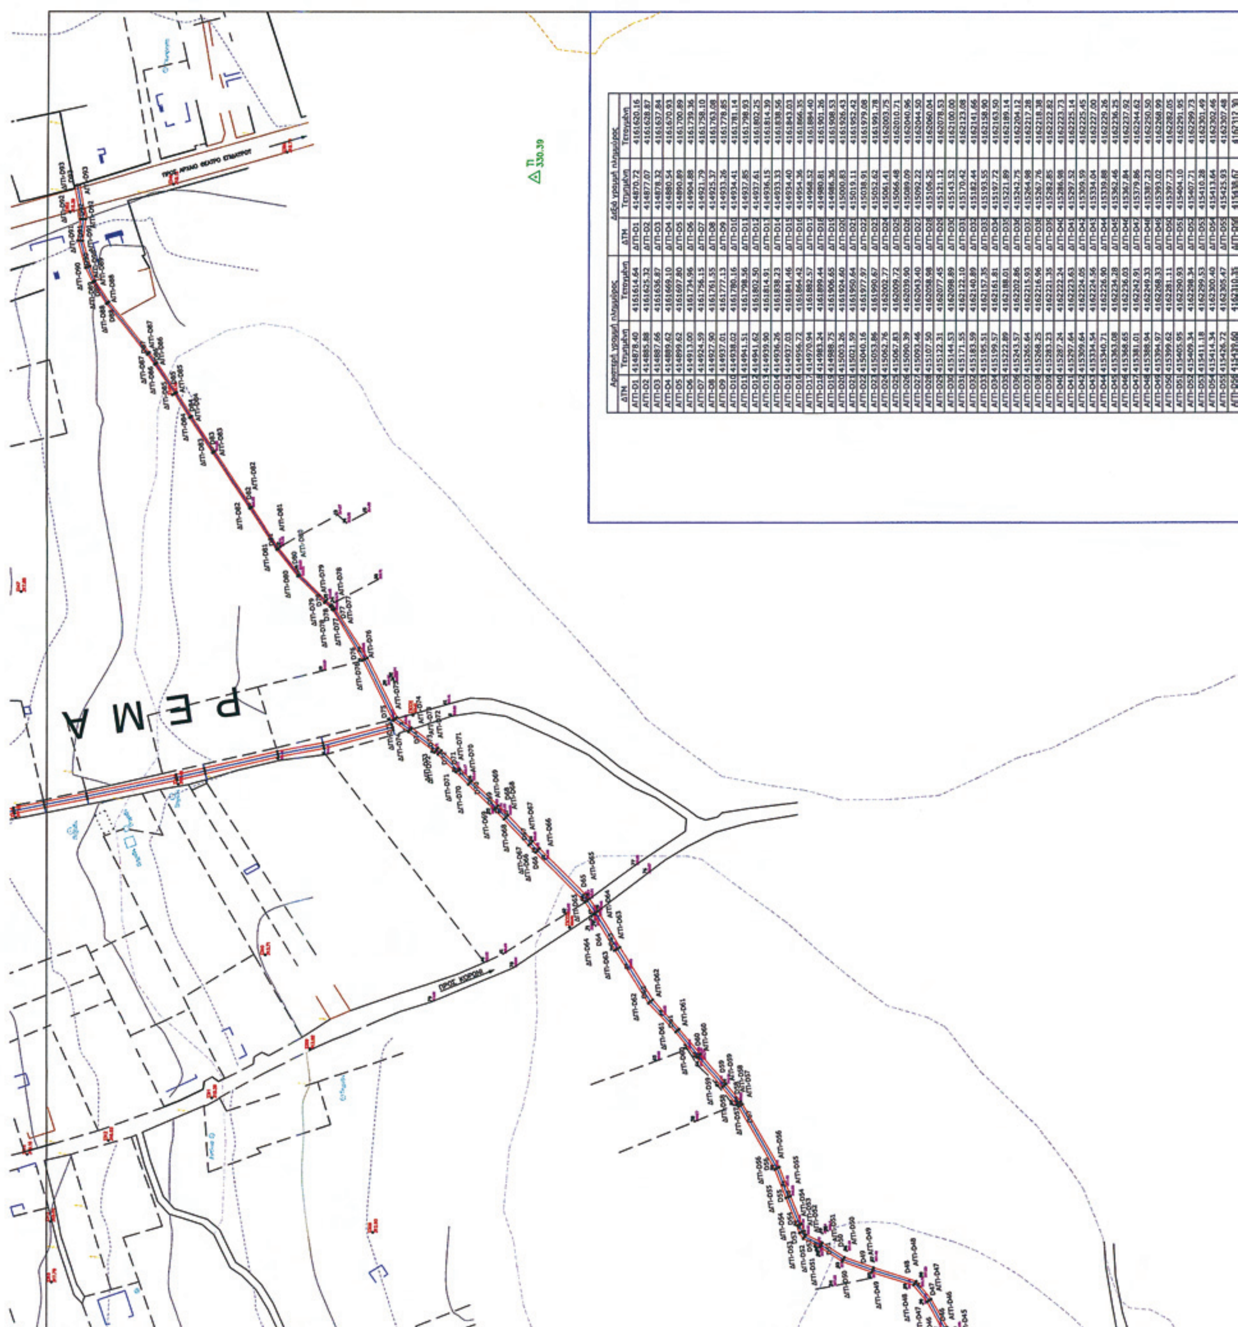

Αριστερή γραμμή πλημμύρας			Δεξιά γραμμή πλημμύρας		
ΔΤΜ	Τετμημένη	Τεταγμένη	ΔΤΜ	Τετμημένη	Τεταγμένη
ΑΓΠ-D1	414878.40	4161614.64	ΔΓΠ-D1	414870.72	4161620.16
ΑΓΠ-D2	414885.88	4161625.32	ΔΓΠ-D2	414877.07	4161628.87
ΑΓΠ-D3	414887.66	4161636.87	ΔΓΠ-D3	414878.32	4161637.84
ΑΓΠ-D4	414889.62	4161669.10	ΔΓΠ-D4	414880.54	4161670.93
ΑΓΠ-D5	414899.62	4161697.80	ΔΓΠ-D5	414890.89	4161700.89
ΑΓΠ-D6	414913.00	4161734.96	ΔΓΠ-D6	414904.88	4161739.36
ΑΓΠ-D7	414924.59	4161756.15	ΔΓΠ-D7	414921.79	4161758.10
ΑΓΠ-D8	414927.90	4161761.55	ΔΓΠ-D8	414925.37	4161763.08
ΑΓΠ-D9	414937.01	4161777.13	ΔΓΠ-D9	414933.26	4161778.85
ΑΓΠ-D10	414938.02	4161780.16	ΔΓΠ-D10	414934.41	4161781.14
ΑΓΠ-D11	414941.51	4161798.56	ΔΓΠ-D11	414937.85	4161798.93
ΑΓΠ-D12	414941.62	4161802.50	ΔΓΠ-D12	414937.61	4161802.25
ΑΓΠ-D13	414939.90	4161814.91	ΔΓΠ-D13	414936.15	4161814.39
ΑΓΠ-D14	414936.26	4161838.23	ΔΓΠ-D14	414933.33	4161838.56
ΑΓΠ-D15	414937.03	4161841.46	ΔΓΠ-D15	414934.40	4161843.03
ΑΓΠ-D16	414956.72	4161864.42	ΔΓΠ-D16	414954.36	4161866.35
ΑΓΠ-D17	414970.94	4161882.57	ΔΓΠ-D17	414968.52	4161884.40
ΑΓΠ-D18	414983.24	4161899.44	ΔΓΠ-D18	414980.81	4161901.26
ΑΓΠ-D19	414988.75	4161906.65	ΔΓΠ-D19	414986.36	4161908.53
ΑΓΠ-D20	415003.26	4161924.60	ΔΓΠ-D20	415000.83	4161926.43
ΑΓΠ-D21	415021.59	4161950.64	ΔΓΠ-D21	415019.11	4161952.42
ΑΓΠ-D22	415040.16	4161977.97	ΔΓΠ-D22	415038.91	4161979.08
ΑΓΠ-D23	415053.86	4161990.67	ΔΓΠ-D23	415052.62	4161991.78
ΑΓΠ-D24	415062.76	4162002.77	ΔΓΠ-D24	415061.41	4162003.75
ΑΓΠ-D25	415067.83	4162009.72	ΔΓΠ-D25	415066.48	4162010.71
ΑΓΠ-D26	415090.39	4162039.90	ΔΓΠ-D26	415089.09	4162040.96
ΑΓΠ-D27	415093.46	4162043.40	ΔΓΠ-D27	415092.22	4162044.50
ΑΓΠ-D28	415107.50	4162058.98	ΔΓΠ-D28	415106.25	4162060.04
ΑΓΠ-D29	415122.31	4162077.45	ΔΓΠ-D29	415121.12	4162078.53
ΑΓΠ-D30	415144.53	4162098.89	ΔΓΠ-D30	415143.52	4162100.00
ΑΓΠ-D31	415171.55	4162122.10	ΔΓΠ-D31	415170.42	4162123.08
ΑΓΠ-D32	415183.59	4162140.89	ΔΓΠ-D32	415182.44	4162141.66
ΑΓΠ-D33	415195.51	4162157.35	ΔΓΠ-D33	415193.55	4162158.90
ΑΓΠ-D34	415199.57	4162161.81	ΔΓΠ-D34	415197.72	4162163.50
ΑΓΠ-D35	415222.89	4162188.01	ΔΓΠ-D35	415221.89	4162189.14
ΑΓΠ-D36	415243.57	4162202.86	ΔΓΠ-D36	415242.75	4162204.12
ΑΓΠ-D37	415265.64	4162215.93	ΔΓΠ-D37	415264.98	4162217.28
ΑΓΠ-D38	415268.25	4162216.96	ΔΓΠ-D38	415267.76	4162218.38
ΑΓΠ-D39	415283.23	4162221.35	ΔΓΠ-D39	415282.85	4162222.82
ΑΓΠ-D40	415287.24	4162222.24	ΔΓΠ-D40	415286.98	4162223.73
ΑΓΠ-D41	415297.64	4162223.63	ΔΓΠ-D41	415297.52	4162225.14
ΑΓΠ-D42	415309.64	4162224.05	ΔΓΠ-D42	415309.59	4162225.45
ΑΓΠ-D43	415334.54	4162224.56	ΔΓΠ-D43	415334.04	4162227.00
ΑΓΠ-D44	415340.71	4162226.90	ΔΓΠ-D44	415339.88	4162229.26
ΑΓΠ-D45	415363.08	4162234.28	ΔΓΠ-D45	415362.46	4162236.25
ΑΓΠ-D46	415368.65	4162236.03	ΔΓΠ-D46	415367.84	4162237.92
ΑΓΠ-D47	415381.01	4162242.91	ΔΓΠ-D47	415379.86	4162244.62
ΑΓΠ-D48	415388.94	4162249.33	ΔΓΠ-D48	415387.23	4162250.50
ΑΓΠ-D49	415394.97	4162268.33	ΔΓΠ-D49	415393.02	4162268.99
ΑΓΠ-D50	415399.62	4162281.11	ΔΓΠ-D50	415397.73	4162282.05
ΑΓΠ-D51	415405.95	4162290.93	ΔΓΠ-D51	415404.10	4162291.95
ΑΓΠ-D52	415409.34	4162298.34	ΔΓΠ-D52	415407.71	4162299.73
ΑΓΠ-D53	415411.18	4162299.53	ΔΓΠ-D53	415410.28	4162301.49
ΑΓΠ-D54	415414.34	4162300.40	ΔΓΠ-D54	415413.64	4162302.46
ΑΓΠ-D55	415426.72	4162305.47	ΔΓΠ-D55	415425.93	4162307.48
ΑΓΠ-D56	415439.60	4162310.35	ΔΓΠ-D56	415438.67	4162312.30

ΑΓΠ-D52	415409.34	4162298.34	ΔΓΠ-D52	415407.71	4162299.73
ΑΓΠ-D53	415411.18	4162299.53	ΔΓΠ-D53	415410.28	4162301.49
ΑΓΠ-D54	415414.34	4162300.40	ΔΓΠ-D54	415413.64	4162302.46
ΑΓΠ-D55	415426.72	4162305.47	ΔΓΠ-D55	415425.93	4162307.48
ΑΓΠ-D56	415439.60	4162310.35	ΔΓΠ-D56	415438.67	4162312.30
ΑΓΠ-D57	415467.47	4162326.49	ΔΓΠ-D57	415466.33	4162328.27
ΑΓΠ-D58	415468.60	4162327.27	ΔΓΠ-D58	415467.32	4162328.95
ΑΓΠ-D59	415476.37	4162333.81	ΔΓΠ-D59	415474.98	4162335.46
ΑΓΠ-D60	415489.89	4162345.07	ΔΓΠ-D60	415488.51	4162346.73
ΑΓΠ-D61	415501.00	4162354.33	ΔΓΠ-D61	415499.70	4162355.83
ΑΓΠ-D62	415514.03	4162365.94	ΔΓΠ-D62	415512.52	4162367.93
ΑΓΠ-D63	415537.19	4162380.40	ΔΓΠ-D63	415535.88	4162382.53
ΑΓΠ-D64	415553.19	4162390.10	ΔΓΠ-D64	415551.84	4162392.19
ΑΓΠ-D65	415558.63	4162393.83	ΔΓΠ-D65	415557.05	4162395.75
ΑΓΠ-D66	415580.94	4162415.69	ΔΓΠ-D66	415579.19	4162417.48
ΑΓΠ-D67	415584.08	4162418.73	ΔΓΠ-D67	415582.35	4162420.53
ΑΓΠ-D68	415595.56	4162429.74	ΔΓΠ-D68	415593.81	4162431.52
ΑΓΠ-D69	415599.79	4162434.03	ΔΓΠ-D69	415597.99	4162435.77
ΑΓΠ-D70	415610.74	4162445.69	ΔΓΠ-D70	415609.17	4162447.23
ΑΓΠ-D71	415616.13	4162451.03	ΔΓΠ-D71	415614.57	4162452.58
ΑΓΠ-D72	415624.09	4162459.21	ΔΓΠ-D72	415622.43	4162460.66
ΑΓΠ-D73	415625.21	4162460.64	ΔΓΠ-D73	415623.47	4162461.98
ΑΓΠ-D74	415634.15	4162472.46	ΔΓΠ-D74	415632.39	4162473.77
ΑΓΠ-D75	415638.77	4162478.82	ΔΓΠ-D75	415637.35	4162480.50
ΑΓΠ-D76	415665.10	4162491.77	ΔΓΠ-D76	415664.02	4162493.69
ΑΓΠ-D77	415686.90	4162506.17	ΔΓΠ-D77	415686.25	4162507.09
ΑΓΠ-D78	415688.52	4162507.47	ΔΓΠ-D78	415687.71	4162508.24
ΑΓΠ-D79	415690.34	4162510.01	ΔΓΠ-D79	415689.48	4162510.73
ΑΓΠ-D80	415701.90	4162521.66	ΔΓΠ-D80	415701.15	4162522.50
ΑΓΠ-D81	415713.58	4162530.83	ΔΓΠ-D81	415712.92	4162531.75
ΑΓΠ-D82	415732.01	4162542.76	ΔΓΠ-D82	415731.38	4162543.72
ΑΓΠ-D83	415756.64	4162558.92	ΔΓΠ-D83	415756.00	4162559.90
ΑΓΠ-D84	415772.06	4162569.06	ΔΓΠ-D84	415771.43	4162570.04
ΑΓΠ-D85	415782.64	4162575.70	ΔΓΠ-D85	415782.01	4162576.67
ΑΓΠ-D86	415795.75	4162584.36	ΔΓΠ-D86	415794.98	4162585.45
ΑΓΠ-D87	415800.32	4162587.73	ΔΓΠ-D87	415799.50	4162588.79
ΑΓΠ-D88	415822.63	4162605.66	ΔΓΠ-D88	415821.85	4162606.74
ΑΓΠ-D89	415831.96	4162611.68	ΔΓΠ-D89	415831.37	4162612.81
ΑΓΠ-D90	415838.54	4162613.93	ΔΓΠ-D90	415837.81	4162616.00
ΑΓΠ-D91	415849.71	4162617.17	ΔΓΠ-D91	415849.89	4162619.36
ΑΓΠ-D92	415859.35	4162616.02	ΔΓΠ-D92	415859.41	4162618.22
ΑΓΠ-D93	415874.49	4162618.70	ΔΓΠ-D93	415874.11	4162620.86

ΕΛΛΗΝΙΚΗ ΔΗΜΟΚΡΑΤΙΑ
ΠΕΡΙΦΕΡΕΙΑ ΠΕΛΟΠΟΝΝΗΣΟΥ
ΔΗΜΟΣ ΑΣΚΛΗΠΙΕΙΟΥ

ΝΑΥΠΛΙΟ 19.04.2010
ΕΛΕΓΧΘΗΚΕ
ΚΑΚΑΡΑΝΤΖΑ ΜΑΡΙΑ
ΤΟΠΟΓΡΑΦΟΣ ΜΗΧ/ΚΟΣ ΜΕ Β' β

ΕΡΓΟ: υδραυλική μελέτη ΑΝΤΙΠΛΗΜΜΥΡΙΚΗΣ ΠΡΟΣΤΑΣΙΑΣ ρεματων ΛΥΓΟΥΡΙΟΥ

ΣΤΗ ΘΕΣΗ **Δ.Δ. ΛΥΓΟΥΡΙΟΥ**

ΝΑΥΠΛΙΟ 19.04.2010
ΘΕΩΡΗΘΗΚΕ
Ο ΠΡΟΪΣΤΑΜΕΝΟΣ
Δ/ΝΣΗΣ ΤΕΧΝΙΚΩΝ ΥΠΗΡΕΣΙΩΝ
ΓΕΩΡΓΙΟΣ ΜΟΥΤΑΦΙΔΗΣ
ΠΟΛ/ΚΟΣ ΜΗΧ/ΚΟΣ ΜΕ Α' β.

ΑΡΙΘΜΟΣ ΣΧΕΔΙΟΥ	ΤΙΤΛΟΣ ΣΧΕΔΙΟΥ	ΚΛΙΜΑΚΑ
Ο-01	ΟΡΙΖΟΝΤΙΟΓΡΑΦΙΑ ΡΕΜΑΤΟΣ 4 ΡΕΜΑΤΟΣ ΚΟΚΑΛΑ	1:1200

Το παρόν αποτελεί ... αριθ. 1531/2010 ... απόφαση Γεν. Γραμ. Περιφέρειας Πελοποννήσου
ο Γ.Γ.Π.Π.
Φώτιος Χατζημιχάλης

ΜΕΛΕΤΗΤΕΣ : ΜΠΙΝΙΑΡΗΣ ΓΙΩΡΓΟΣ
ΠΟΛ. ΜΗΧΑΝΙΚΟΣ

ΜΠΙΝΙΑΡΗΣ ΓΕΩΡΓΙΟΣ
ΔΙΠΛ. ΠΟΛΙΤΙΚΟΣ ΜΗΧΑΝΙΚΟΣ
Α.Φ.Μ.: 044405149 - Δ.Ο.Υ.: ΝΑΥΠΛΙΑΣ

ΗΜ/ΝΙΑ : ΑΠΡΙΛΙΟΣ 2006

Τ.Τ.Δ.Κ. Ν. ΑΡΓΟΛΙΔΟΣ	ΕΛΕΓΘΗΚΕ Ο Επιβλέπων	12/1/10	ΣΕΡΕΤΟΠΟΥΛΟΣ ΑΛΕΞΑΝΔΡΟΣ
	ΘΕΩΡΗΘΗΚΕ Ο Προϊστάμενος	12/01/2010	ΜΠΑΛΑΚΟΣ ΔΗΜΗΤΡΙΟΣ
	ΕΓΚΡΙΤΙΚΗ ΑΠΟΦΑΣΗ		

ΠΑΡΑΤΗΡΗΣΕΙΣ:

ΕΘΝΙΚΟ ΤΥΠΟΓΡΑΦΕΙΟ

ΕΦΗΜΕΡΙΣ ΤΗΣ ΚΥΒΕΡΝΗΣΕΩΣ

ΠΕΡΙΦΕΡΕΙΑΚΑ ΓΡΑΦΕΙΑ ΠΩΛΗΣΗΣ Φ.Ε.Κ.

ΘΕΣΣΑΛΟΝΙΚΗ - Βασ. Όλγας 227	**23104 23956**	**ΚΟΜΟΤΗΝΗ** - Δημοκρατίας 1	**25310 22858**
ΠΕΙΡΑΙΑΣ - Ευρυπίδου 63	**210 4135228**	**ΛΑΡΙΣΑ** - Διοικητήριο	**2410 597449**
ΠΑΤΡΑ - Κορίνθου 327	**2610 638109**	**ΗΡΑΚΛΕΙΟ** - Πεδιάδος 2	**2810 300781**
ΙΩΑΝΝΙΝΑ - Διοικητήριο	**26510 87215**	**ΜΥΤΙΛΗΝΗ** - Πλ. Κωνσταντινουπόλεως 1	**22510 46654**

ΤΙΜΗ ΠΩΛΗΣΗΣ ΦΥΛΛΩΝ ΤΗΣ ΕΦΗΜΕΡΙΔΟΣ ΤΗΣ ΚΥΒΕΡΝΗΣΕΩΣ

Σε έντυπη μορφή:

- Για τα Φ.Ε.Κ. από 1 έως 16 σελίδες σε 1 € προσαυξανόμενη κατά 0,20 € για κάθε επιπλέον οκτασέλιδο ή μέρος αυτού.
- Για τα φωτοαντίγραφα Φ.Ε.Κ. σε 0,15 € ανά σελίδα.

Σε μορφή DVD/CD:

Τεύχος	Ετήσια έκδοση	Τριμηνιαία έκδοση	Μηνιαία έκδοση
Α΄	150 €	40 €	15 €
Β΄	300 €	80 €	30 €
Γ΄	50 €	-	-
Υ.Ο.Δ.Δ.	50 €	-	-
Δ΄	110 €	30 €	-

Τεύχος	Ετήσια έκδοση	Τριμηνιαία έκδοση	Μηνιαία έκδοση
Α.Α.Π.	110 €	30 €	-
Ε.Β.Ι.	100 €	-	-
Α.Ε.Δ.	5 €	-	-
Δ.Δ.Σ.	200 €	-	20 €
Α.Ε.-Ε.Π.Ε. και Γ.Ε.Μ.Η.	-	-	100 €

- Η τιμή πώλησης μεμονωμένων Φ.Ε.Κ. σε μορφή cd-rom από εκείνα που διατίθενται σε ψηφιακή μορφή και μέχρι 100 σελίδες, σε 5 € προσαυξανόμενη κατά 1 € ανά 50 σελίδες.
- Η τιμή πώλησης σε μορφή cd-rom/dvd, δημοσιευμάτων μιας εταιρείας στο τεύχος Α.Ε.-Ε.Π.Ε. και Γ.Ε.Μ.Η. σε 5 € ανά έτος.

ΠΑΡΑΓΓΕΛΙΑ ΚΑΙ ΑΠΟΣΤΟΛΗ Φ.Ε.Κ.: Τηλεφωνικά: 210 4071010 - fax: 210 4071010 - internet: http://www.et.gr

ΕΤΗΣΙΕΣ ΣΥΝΔΡΟΜΕΣ Φ.Ε.Κ.

Τεύχος	Έντυπη μορφή	Ψηφιακή μορφή
Α΄	225 €	190 €
Β΄	320 €	225 €
Γ΄	65 €	Δωρεάν
Υ.Ο.Δ.Δ.	65 €	Δωρεάν
Δ΄	160 €	80 €
Α.Α.Π.	160 €	80 €
Ε.Β.Ι.	65 €	33 €

Τεύχος	Έντυπη μορφή	Ψηφιακή μορφή
Α.Ε.Δ.	10 €	Δωρεάν
Α.Ε.-Ε.Π.Ε. και Γ.Ε.Μ.Η.	2.250 €	645 €
Δ.Δ.Σ.	225 €	95 €
Α.Σ.Ε.Π.	70 €	Δωρεάν
Ο.Π.Κ.	-	Δωρεάν
Α΄ + Β΄ + Δ΄ + Α.Α.Π.	-	450 €

- Το τεύχος Α.Σ.Ε.Π. (έντυπη μορφή) θα αποστέλλεται σε συνδρομητές ταχυδρομικά, με την επιβάρυνση των 70 €, ποσό το οποίο αφορά τα ταχυδρομικά έξοδα..
- Για την παροχή πρόσβασης μέσω διαδικτύου σε Φ.Ε.Κ. προηγουμένων ετών και συγκεκριμένα στα τεύχη: α) Α, Β, Δ, ΑΑΠ, Ε.Β.Ι. και Δ.Δ.Σ, η τιμή προσαυξάνεται, πέραν του ποσού της ετήσιας συνδρομής του 2007, κατά 40 € ανά έτος και ανά τεύχος και β) για το τεύχος Α.Ε.-Ε.Π.Ε. & Γ.Ε.Μ.Η, κατά 60 € ανά έτος παλαιότητας.

- Η καταβολή γίνεται σε όλες τις Δημόσιες Οικονομικές Υπηρεσίες (Δ.Ο.Υ.). Το πρωτότυπο διπλότυπο (έγγραφο αριθμ. πρωτ. 9067/28.2.2005 2η Υπηρεσία Επιτρόπου Ελεγκτικού Συνεδρίου) με φροντίδα των ενδιαφερομένων, πρέπει να αποστέλλεται ή να κατατίθεται στο Εθνικό Τυπογραφείο (Καποδιστρίου 34, Τ.Κ. 104 32 Αθήνα).
- Σημειώνεται ότι φωτοαντίγραφα διπλοτύπων, ταχυδρομικές Επιταγές για την εξόφληση της συνδρομής, δεν γίνονται δεκτά και θα επιστρέφονται.
- Οι οργανισμοί τοπικής αυτοδιοίκησης, τα νομικά πρόσωπα δημοσίου δικαίου, τα μέλη της Ένωσης Ιδιοκτητών Ημερησίου Τύπου Αθηνών και Επαρχίας, οι τηλεοπτικοί και ραδιοφωνικοί σταθμοί, η Ε.Σ.Η.Ε.Α, τα τριτοβάθμια συνδικαλιστικά Όργανα και οι τριτοβάθμιες επαγγελματικές ενώσεις δικαιούνται έκπτωσης πενήντα τοις εκατό (50%) επί της ετήσιας συνδρομής (τρέχον έτος + παλαιότητα).
- Το ποσό υπέρ ΤΑ.Π.Ε.Τ. [5% επί του ποσού συνδρομής (τρέχον έτος + παλαιότητα)], καταβάλλεται ολόκληρο (Κ.Α.Ε. 3512) και υπολογίζεται πριν την έκπτωση.
- Στην Ταχυδρομική συνδρομή του τεύχους Α.Σ.Ε.Π. δεν γίνεται έκπτωση.

Πληροφορίες για δημοσιεύματα που καταχωρούνται στα Φ.Ε.Κ. στο τηλ.: 210 527900.
Φωτοαντίγραφα παλαιών Φ.Ε.Κ.: Μάρνη 8, τηλ.: 210 8220885, 210 8222924, 210 5279050.
Οι πολίτες έχουν τη δυνατότητα ελεύθερης ανάγνωσης των δημοσιευμάτων που καταχωρούνται σε όλα τα τεύχη της Εφημερίδας της Κυβερνήσεως πλην εκείνων που καταχωρούνται στο τεύχος Α.Ε.-Ε.Π.Ε. από την ιστοσελίδα του Εθνικού Τυπογραφείου (www.et.gr)

ΟΙ ΥΠΗΡΕΣΙΕΣ ΕΞΥΠΗΡΕΤΗΣΗΣ ΠΟΛΙΤΩΝ ΛΕΙΤΟΥΡΓΟΥΝ ΚΑΘΗΜΕΡΙΝΑ ΑΠΟ 08:00 ΜΕΧΡΙ 13:00



ΑΠΟ ΤΟ ΕΘΝΙΚΟ ΤΥΠΟΓΡΑΦΕΙΟ
ΚΑΠΟΔΙΣΤΡΙΟΥ 34 * ΑΘΗΝΑ 104 32 * ΤΗΛ. 210 52 79 000 * FAX 210 52 21 004
ΗΛΕΚΤΡΟΝΙΚΗ ΔΙΕΥΘΥΝΣΗ: http://www.et.gr – e-mail: webmaster.et@et.gr